
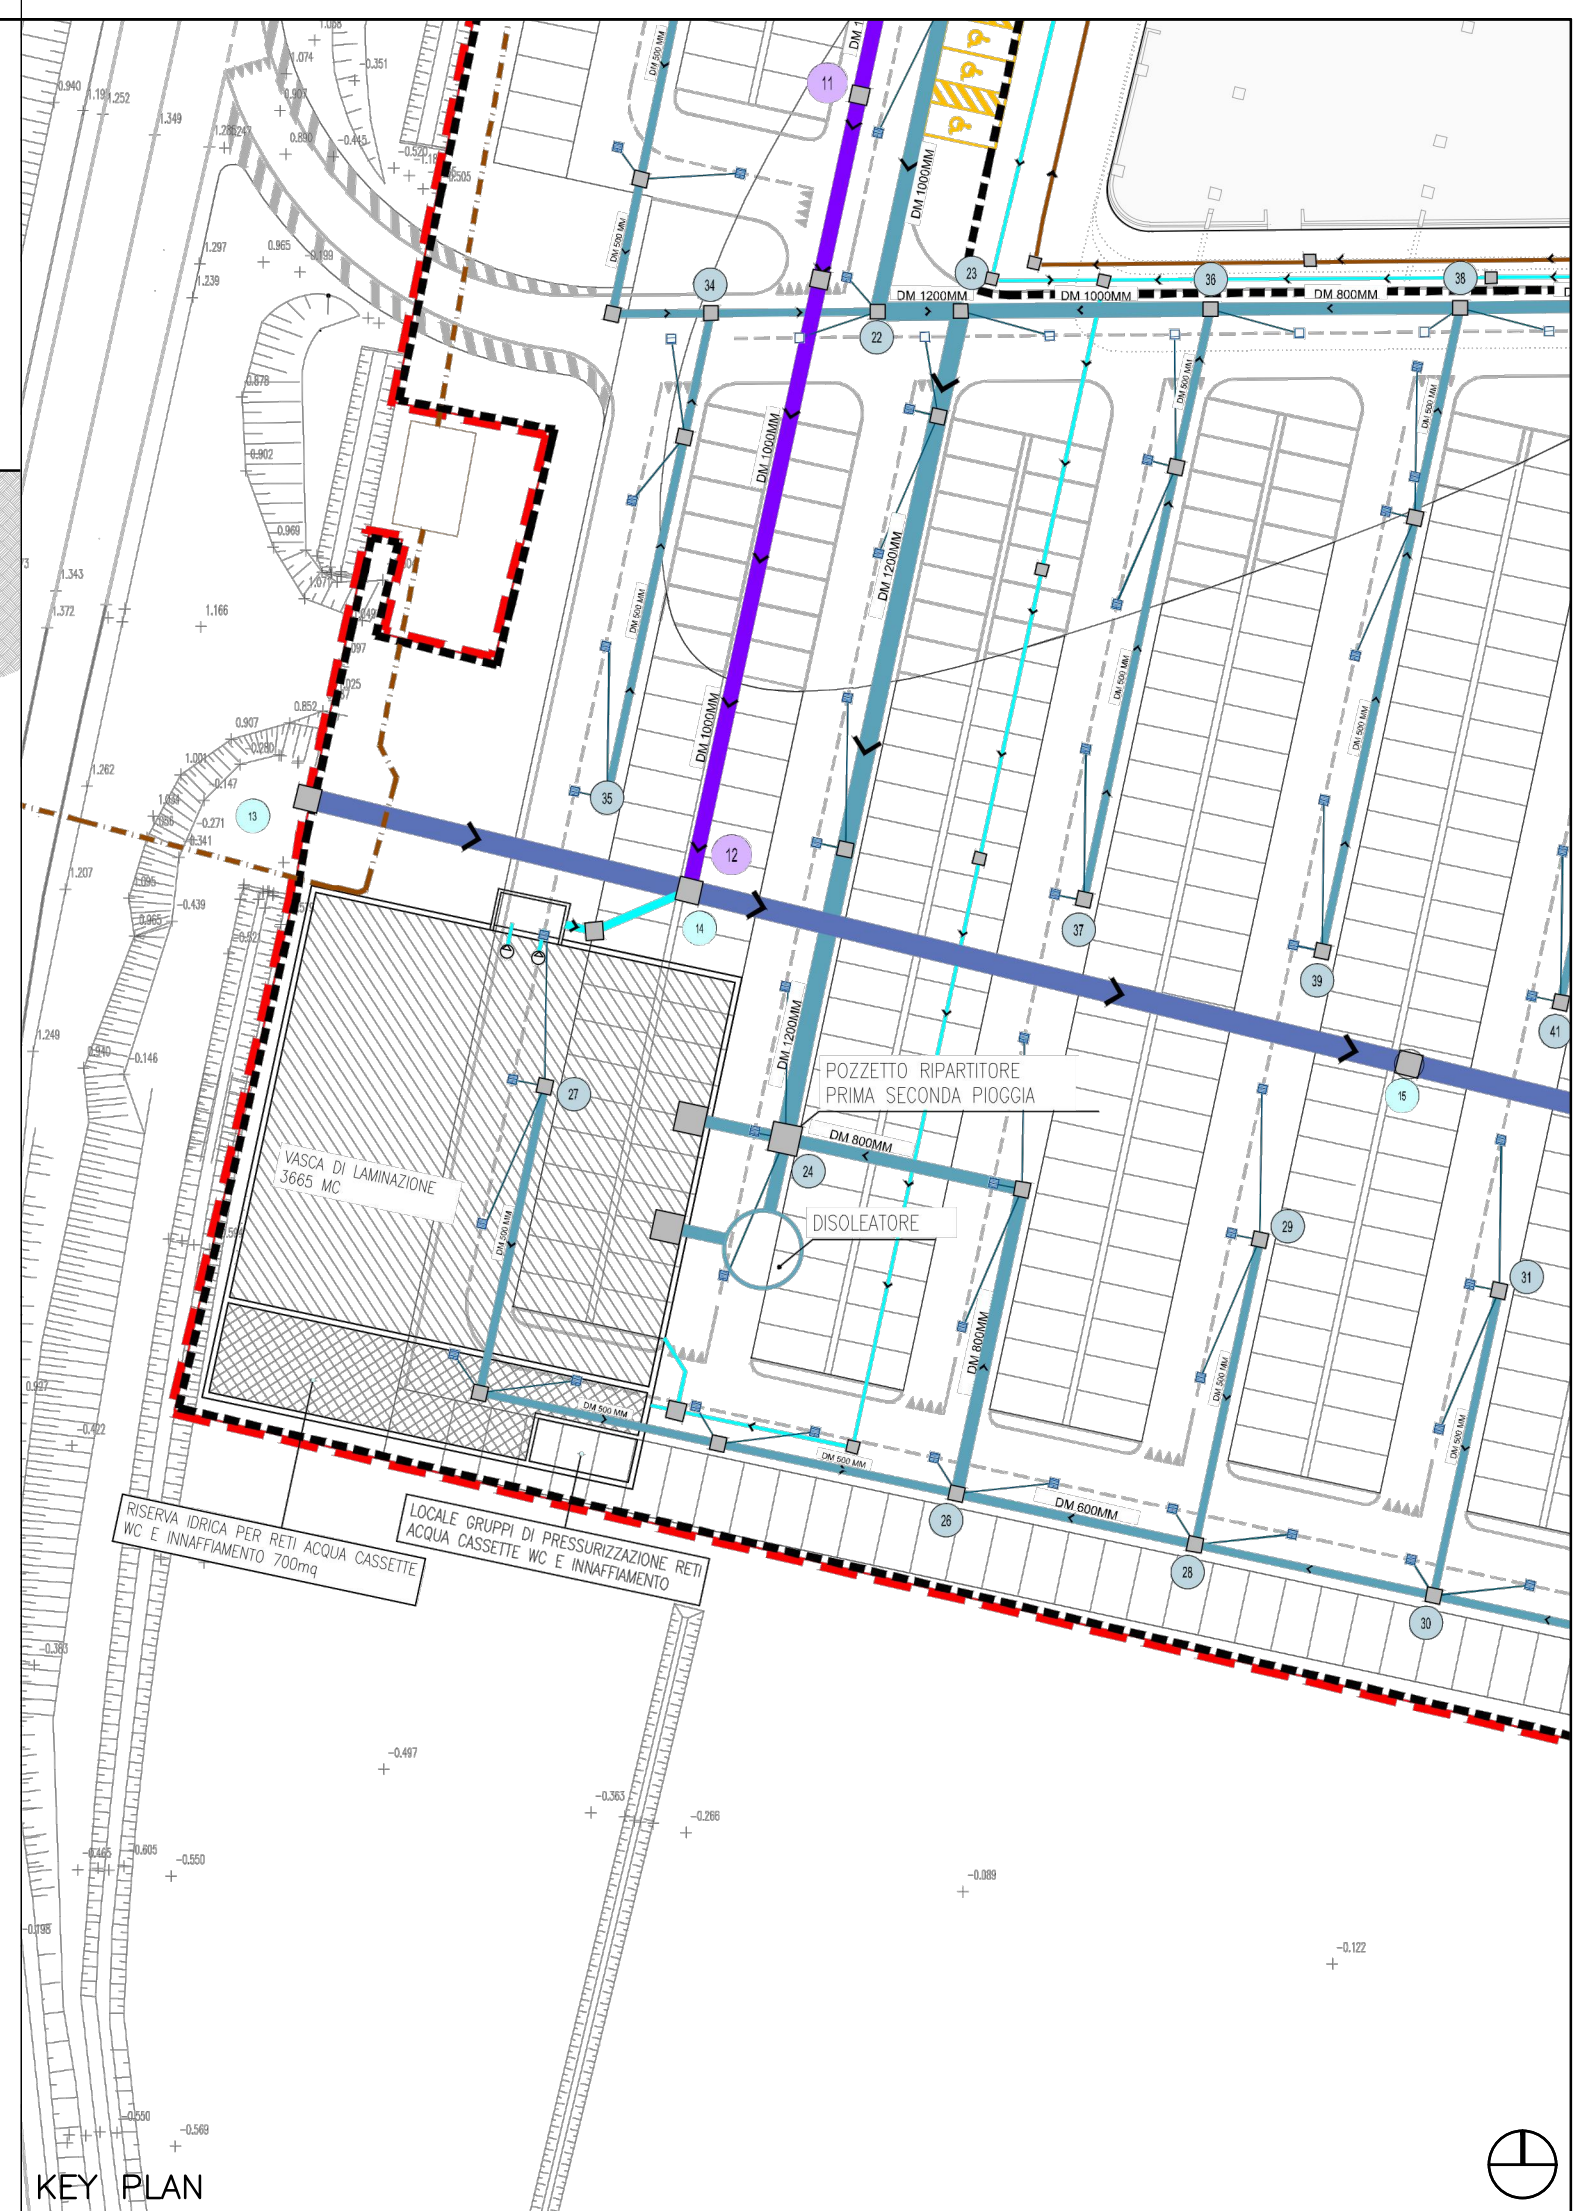
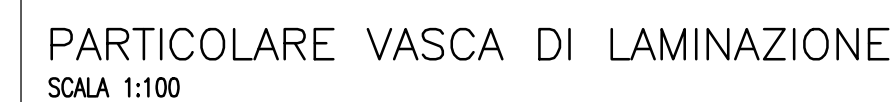


PARTICOLARE DISOLEATORE
SCALA 1:50

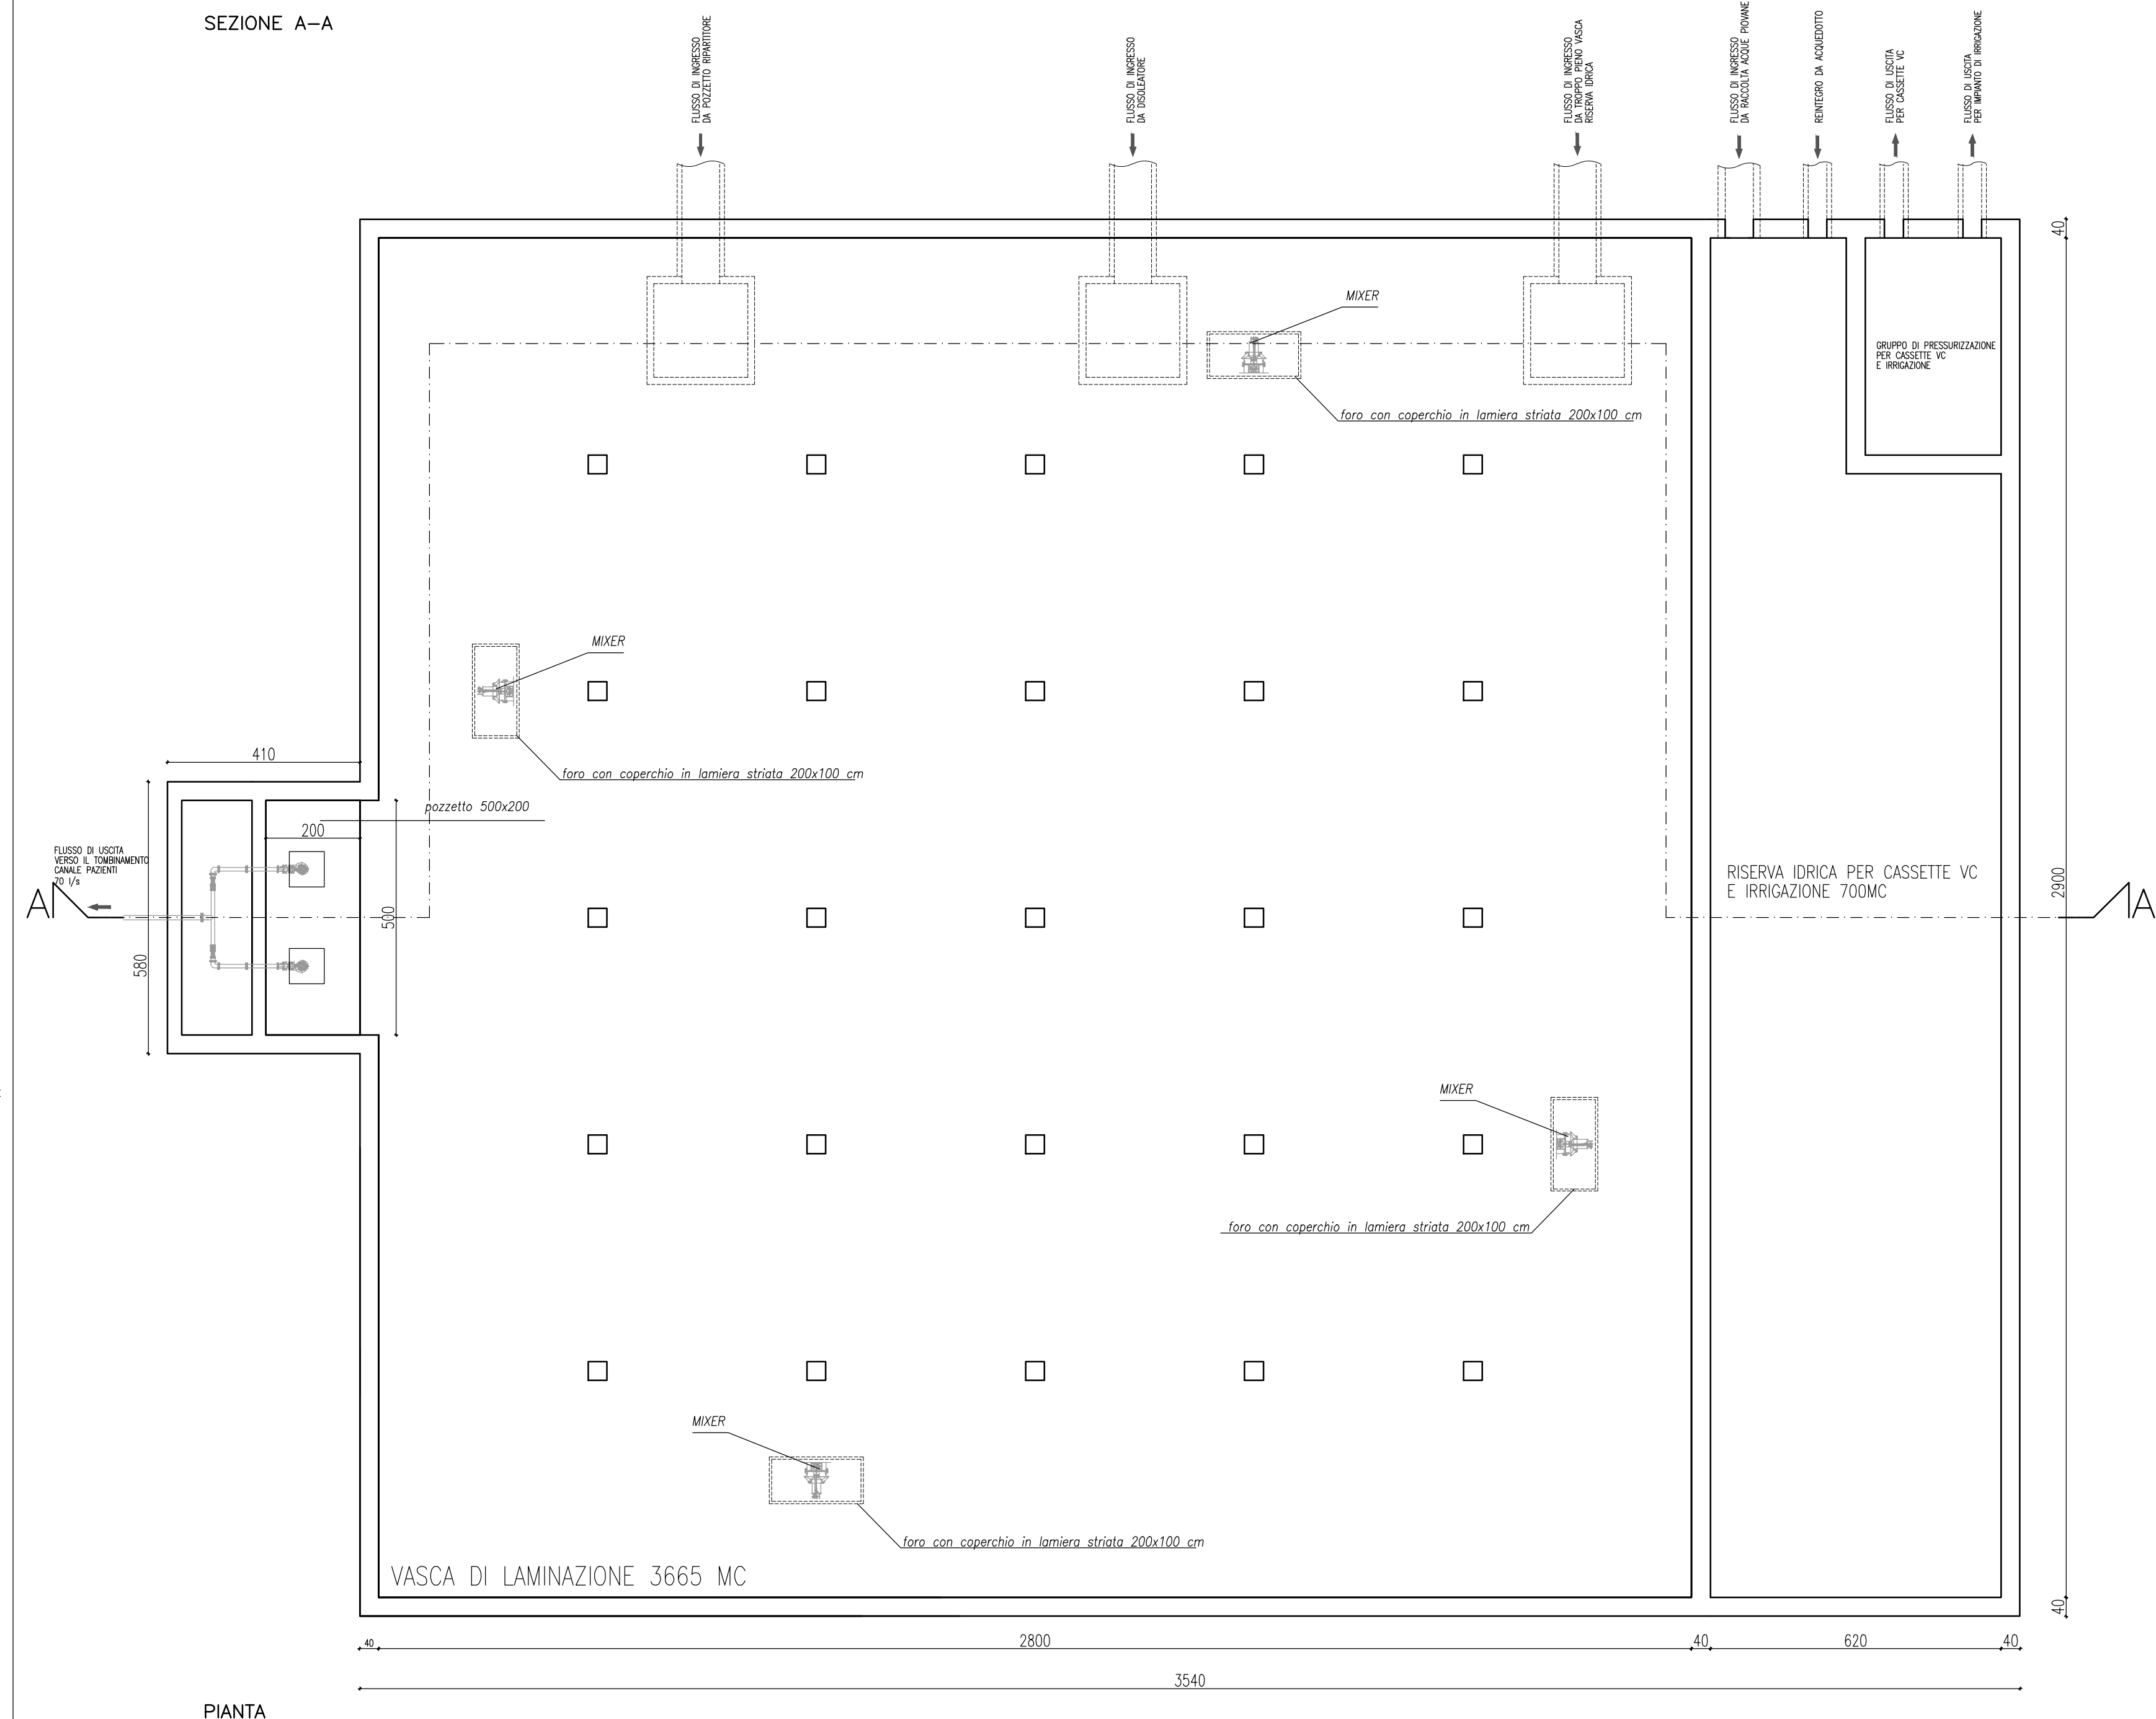

JESOLO 3000 SPA
Edo Armi.viz. Via E. Galilei, 4/N - 39100 Bolzano
Sede legale: Uboldo (Sv) - Cappelletto, 76 - 27122 Pavia
Partita IVA: 02247160217

**LA PROPRIETÀ
NON COMMITTE
UniCredit Leasing S.p.A.**

CODICE ELABORATO

P	5	2	0	0	1	E	0	2	3	0	0	R	6
CONF COMMSA				OPRA		FAE	PROCESSUS			SUM	REV AGO DW		

[illegible]